

woj. małopolskie
gm. Kamionka Wielka (121005_2)
obręb: Bogusza (0007)
obiekt: dz. 90 o pow. 0,1047ha - B1

Mapa
do celów projektowych
skala 1:500

- mapa powstała jako kopia mapy GEO.6640.47.20.202
sek. m. 184.132.05
układ współrzędnych prostokątnych - "65"
układ wysokościowy - "Kronsztadt 86"

Wojewódzki Urząd Ochrony Zabytków
w Krakowie
Delegatura w Nowym Sączu
ul. Wisniowieckiego 127
33-300 Nowy Sącz
tel. 18 442-84-84, 442-82-52

Załącznik do pozwolenia Nr 1062024
DNSI 314.2 G1. 2024. PC

Małopolskie
Załącznik do pozwolenia Nr 1062024
DNSI 314.2 G1. 2024. PC

BILANS TERENU w gr. opracowania
pow. zabudowy 68,50 m²
pow. zab. cerkiewi 212,50 m²
proj. schodów procesyjnych 214,50 m²
istn. schodów procesyjnych 214,50 m²
istn. droga procesyjna 214,50 m²
pow. w granicach opracowania ~1100,00 m²

PROJEKT ZAGOSPODAROWANIA DZIAŁKI 1 : 500 działki nr 89, 90, 92/2, 92/5 w obr. Bogusza (0007), gmina Kamionka Wielka

LEGENDA

- proj. mur oprowy (odbudowa)
- istn. mur i brama do wyburzenia
- proj. brama (odbudowa)
- proj. schody (przebudowa)
- istn. cerkiew św. Dymitra
- istn. zabudowa parafialna
- proj. droga procesyjna (przebudowa)
- istn. dojścia i opaski utwardzone
- istn. wodociąg
- istn. sieć gazu z przyłączem
- istn. przyłącz kanalizacji sanitarnej
- istn. kanalizacja opadowa
- istn. przyłącz energetyczny
- proj. oświetlenie zewn.
- istn. drzewa do wycinki
- pozostałości drzew do wykarczowania
- granice działki
- granica opracowania
- proj. chodnik - zadanie Gminy
- linia rozgraniczająca drogę
- linia strefy ochrony konserwatorskiej UPS1

Objekt:	budowa muru ogrodzeniowego wraz z bramą i schodami zewnętrznymi (po wyburzeniu istn. elementów) z oświetleniem zewn. dawniej cerkwi pw. św. Dymitra.
Adres:	działki nr 89, 90, 92/2, 92/4 w obr. Bogusza (0007) gmina Kamionka Wielka (121005_2)
Investor:	Parafia Rzymskokatolicka pw. św. Antoniego Padewskiego w Boguszu, Gm. Kamionka Wielka
Przedmiot rysunku:	projekt zagospodarowania terenu
Branża:	architektura
Projektant:	Jan Matras
Uprawnienie:	uprawnienie nr UAN.1-8340/A-11/90
Data:	luty 2024
Skala:	1:500
Nr rys.:	01/U

Jamnica dn. 24.01.2024r

sporządził:

USLUGI GEODEZYJNE

mgr inż. Mieczysław Migacz
33-300 Nowy Sącz Jamnica 158

upr. nr 16245
/ dokument podpisany elektronicznie /

Poświadczam, że niniejszy dokument został opracowany w wyniku prac geodezyjnych i kartograficznych, których rezultaty zawiera operat techniczny pozytywnie zweryfikowany. Jednocześnie informuję, że jestem świadomy odpowiedzialności karnej za złożenie fałszywego oświadczenia.

Identyfikator zgłoszenia prac geodezyjnych	GEO 6640.785.2024
Organ służby geodezyjnej który otrzymał zgłoszenie	Starosta Nowosądecki
Wykonawca prac geodezyjnych	Usługi Geodezyjne Migacz Mieczysław Jamnica 158 33-300 Nowy Sącz
Nr oraz data sporządzenia dokumentu zawierającego wynik pozytywnej weryfikacji	Protokół Weryfikacji Nr 6640.785.2024_111072 z dnia 31.01.2024r.
Imię i nazwisko oraz nr uprawnień zawodowych kierownika prac	Migacz Mieczysław Nr uprawnień 16245

Projekt Zagospodarowania
Działki 1 : 250
działki nr 89, 90, 92/2, 92/5
obr. Bogusza (0007), gmina Kamionka Wielka

Mapa
do celów projektowych
skala 1 : 250

woj. małopolskie
gm. Kamionka Wielka (121005_2)
obrob. : Bogusza (0007)
obiekt : dz. 90 o pow. 0.1047ha -Bi

sek. m. 184.132.05

układ współrzędnych prostokątnych - "65"
układ wysokościowy - "Kronstadt 86"

LEGENDA

1. proj. mur oprowy (odbudowa)
istn. mur i brama do wyburzenia

2.

proj. brama (odbudowa)

3.

proj. schody (przebudowa)

4.

istn. cerkiew św. Dymitra

5.

istn. zabudowa parafialna

6.

proj. droga procesyjna (przebudowa)

7.

proj. skarpy 1 : 1.5 zabezpieczone geokrata

8.

istn. dojścia i opaski utwardzone

9.

istn. wodociąg

10.

istn. sieć gazu z przyłączem

11.

istn. przyłącz kanalizacji sanitarnej

12.

istn. kanalizacja opadowa

13.

istn. przyłącz energetyczny

14.

proj. oświetlenie zabw.

15.

istn. drzewa do wycinki

16.

istniejące nasadzenia

17.

proj. nasadzenia

18.

pozostałość drzew do wykarczowania

19.

granicza działek

20.


granicza obracowania

21.

proj. chodnik - zadanie Gminy

22.

linia rozgraniczająca drogę

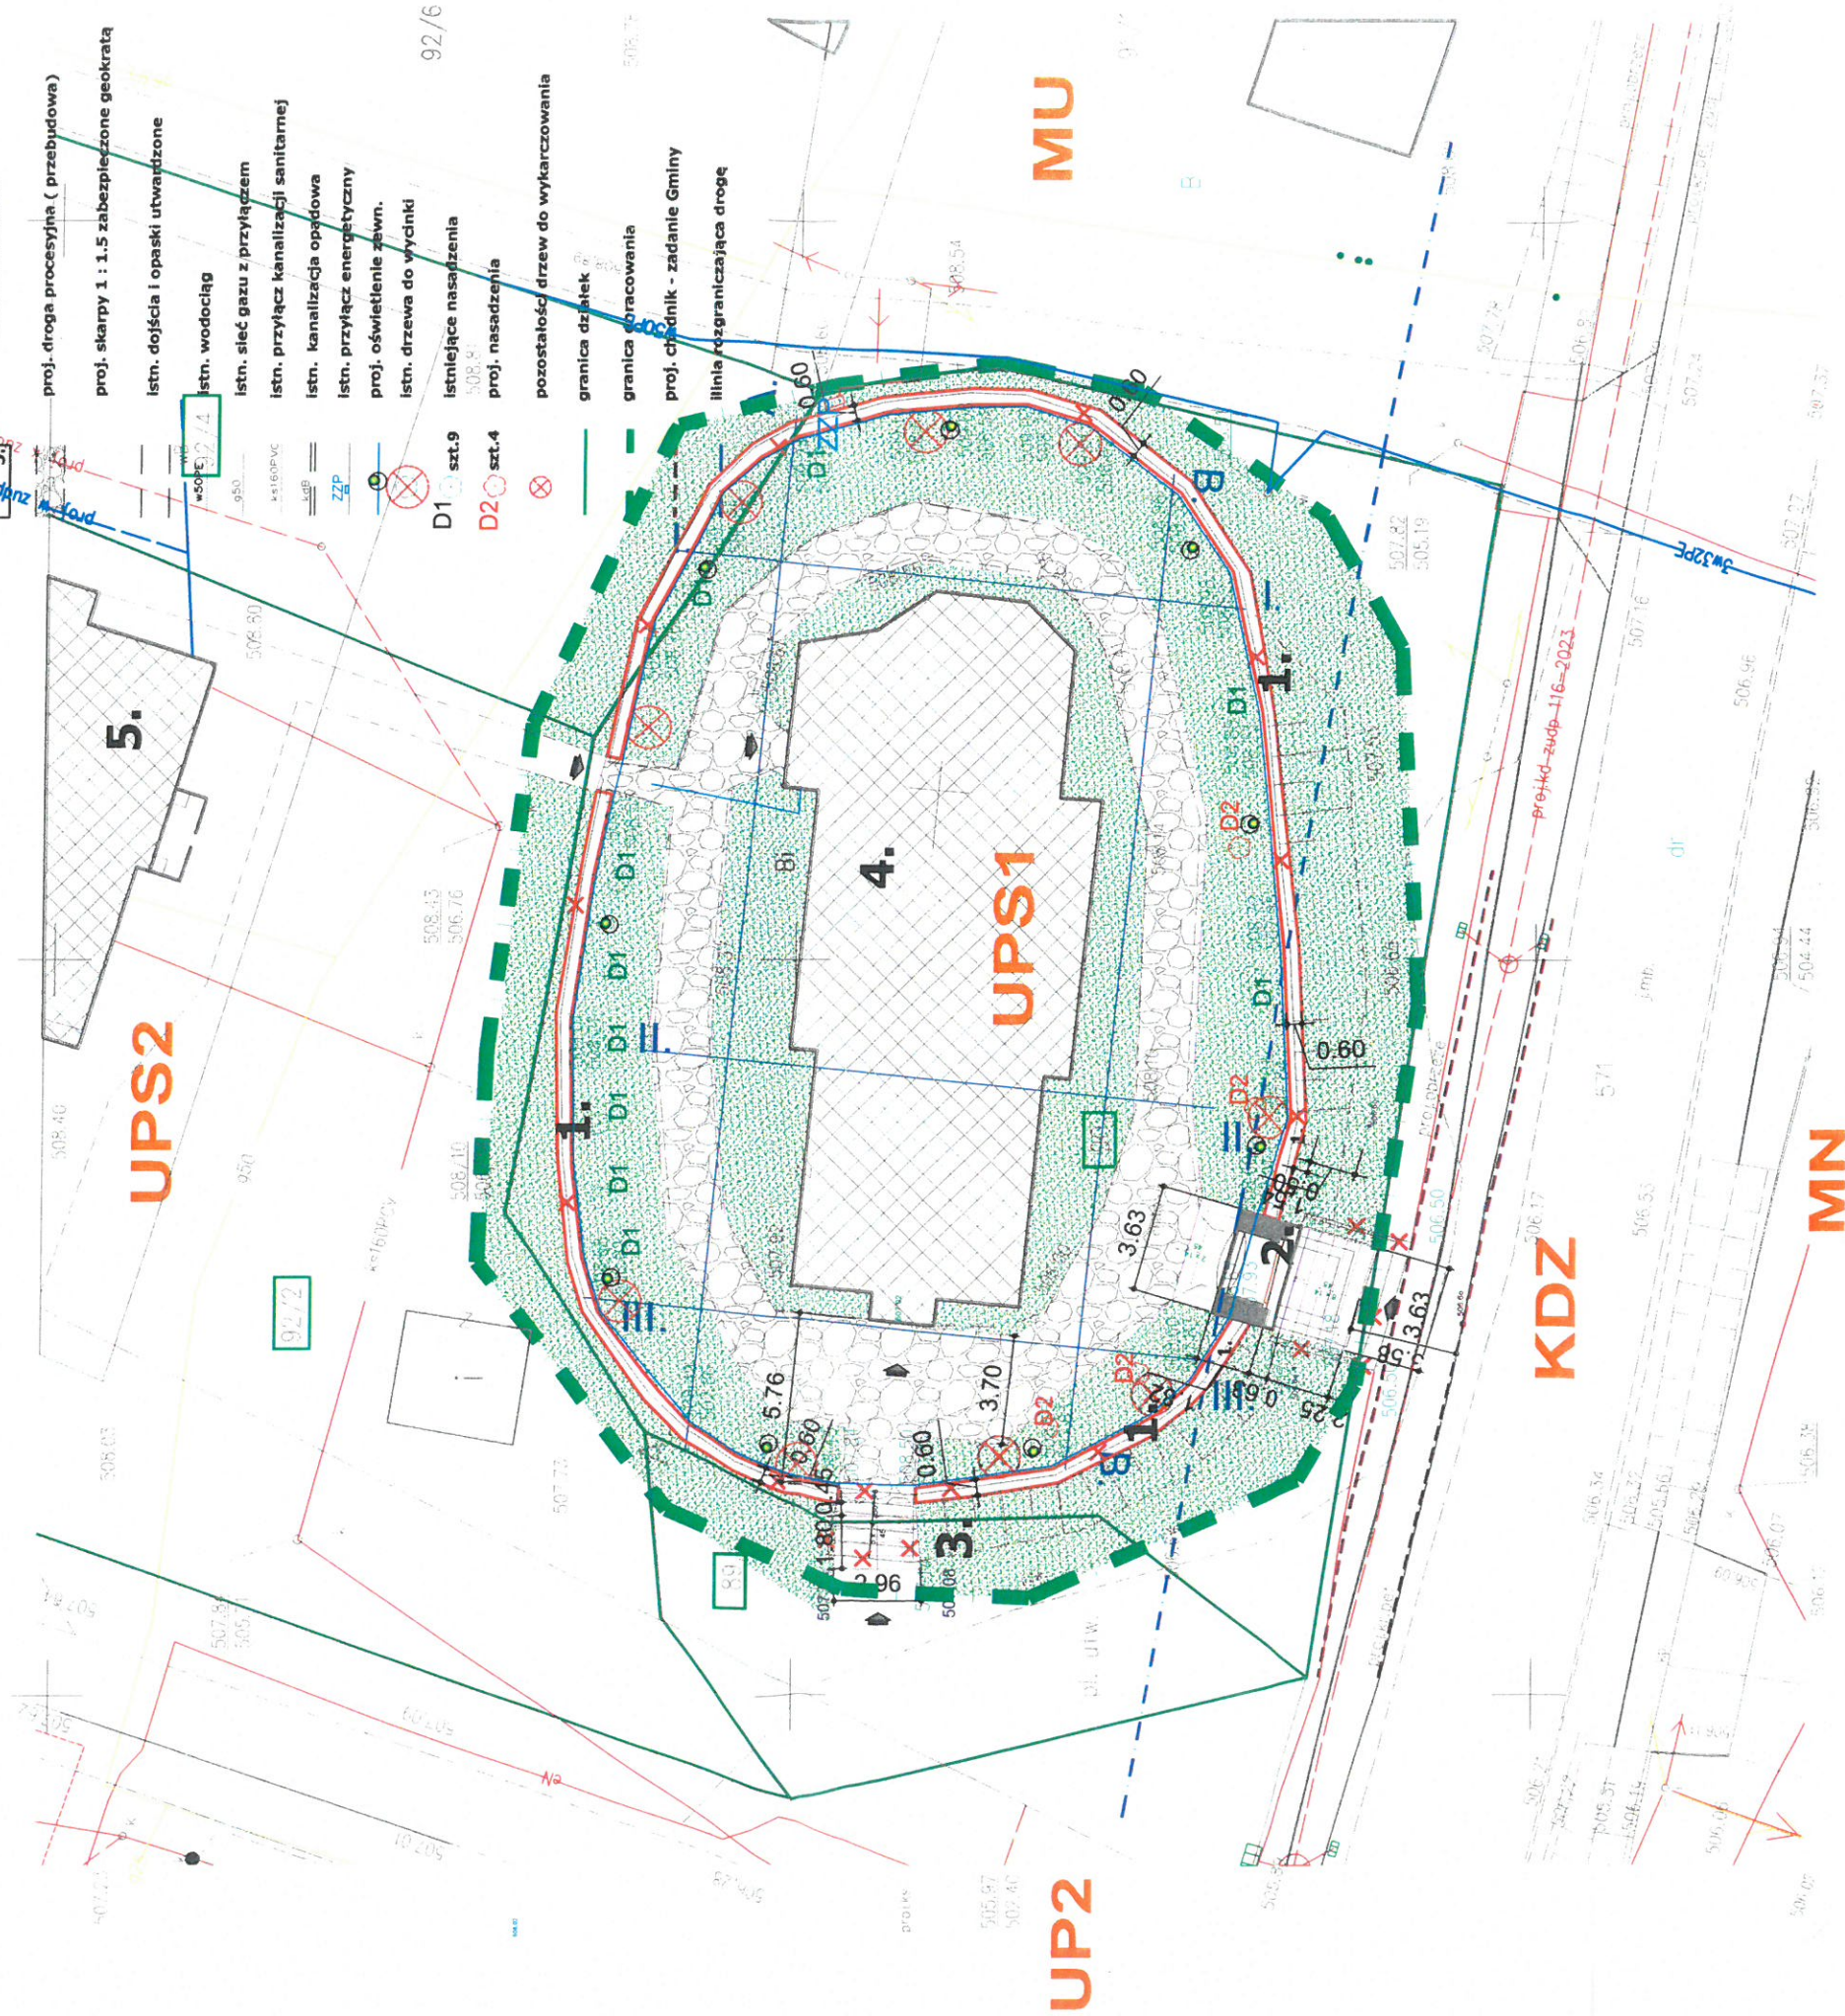

Objekt:	budowa muru ogrodzeniowego wraz z bramą i schodami
Adres:	zewnętrzny (po wyburzeniu istn. elementów) z oświetleniem zewn. dawniej cerkwi pw. św. Dymitra.
Inwestor:	działki nr 89, 90, 92/2, 92/4 w obr. Bogusza (0007) gmina Kamionka Wielka (121005_2)
Przedmiot rysunku:	Parafia Rzymskokatolicka pw. św. Antoniego Padewskiego w Boguszy, Gm. Kamionka Wielka
Branka:	projekt zagospodarowania terenu
Stadium:	architektura
P.A.B.	projektant
luty 2024	data
1:250	skala
01a/U	nr rys.